


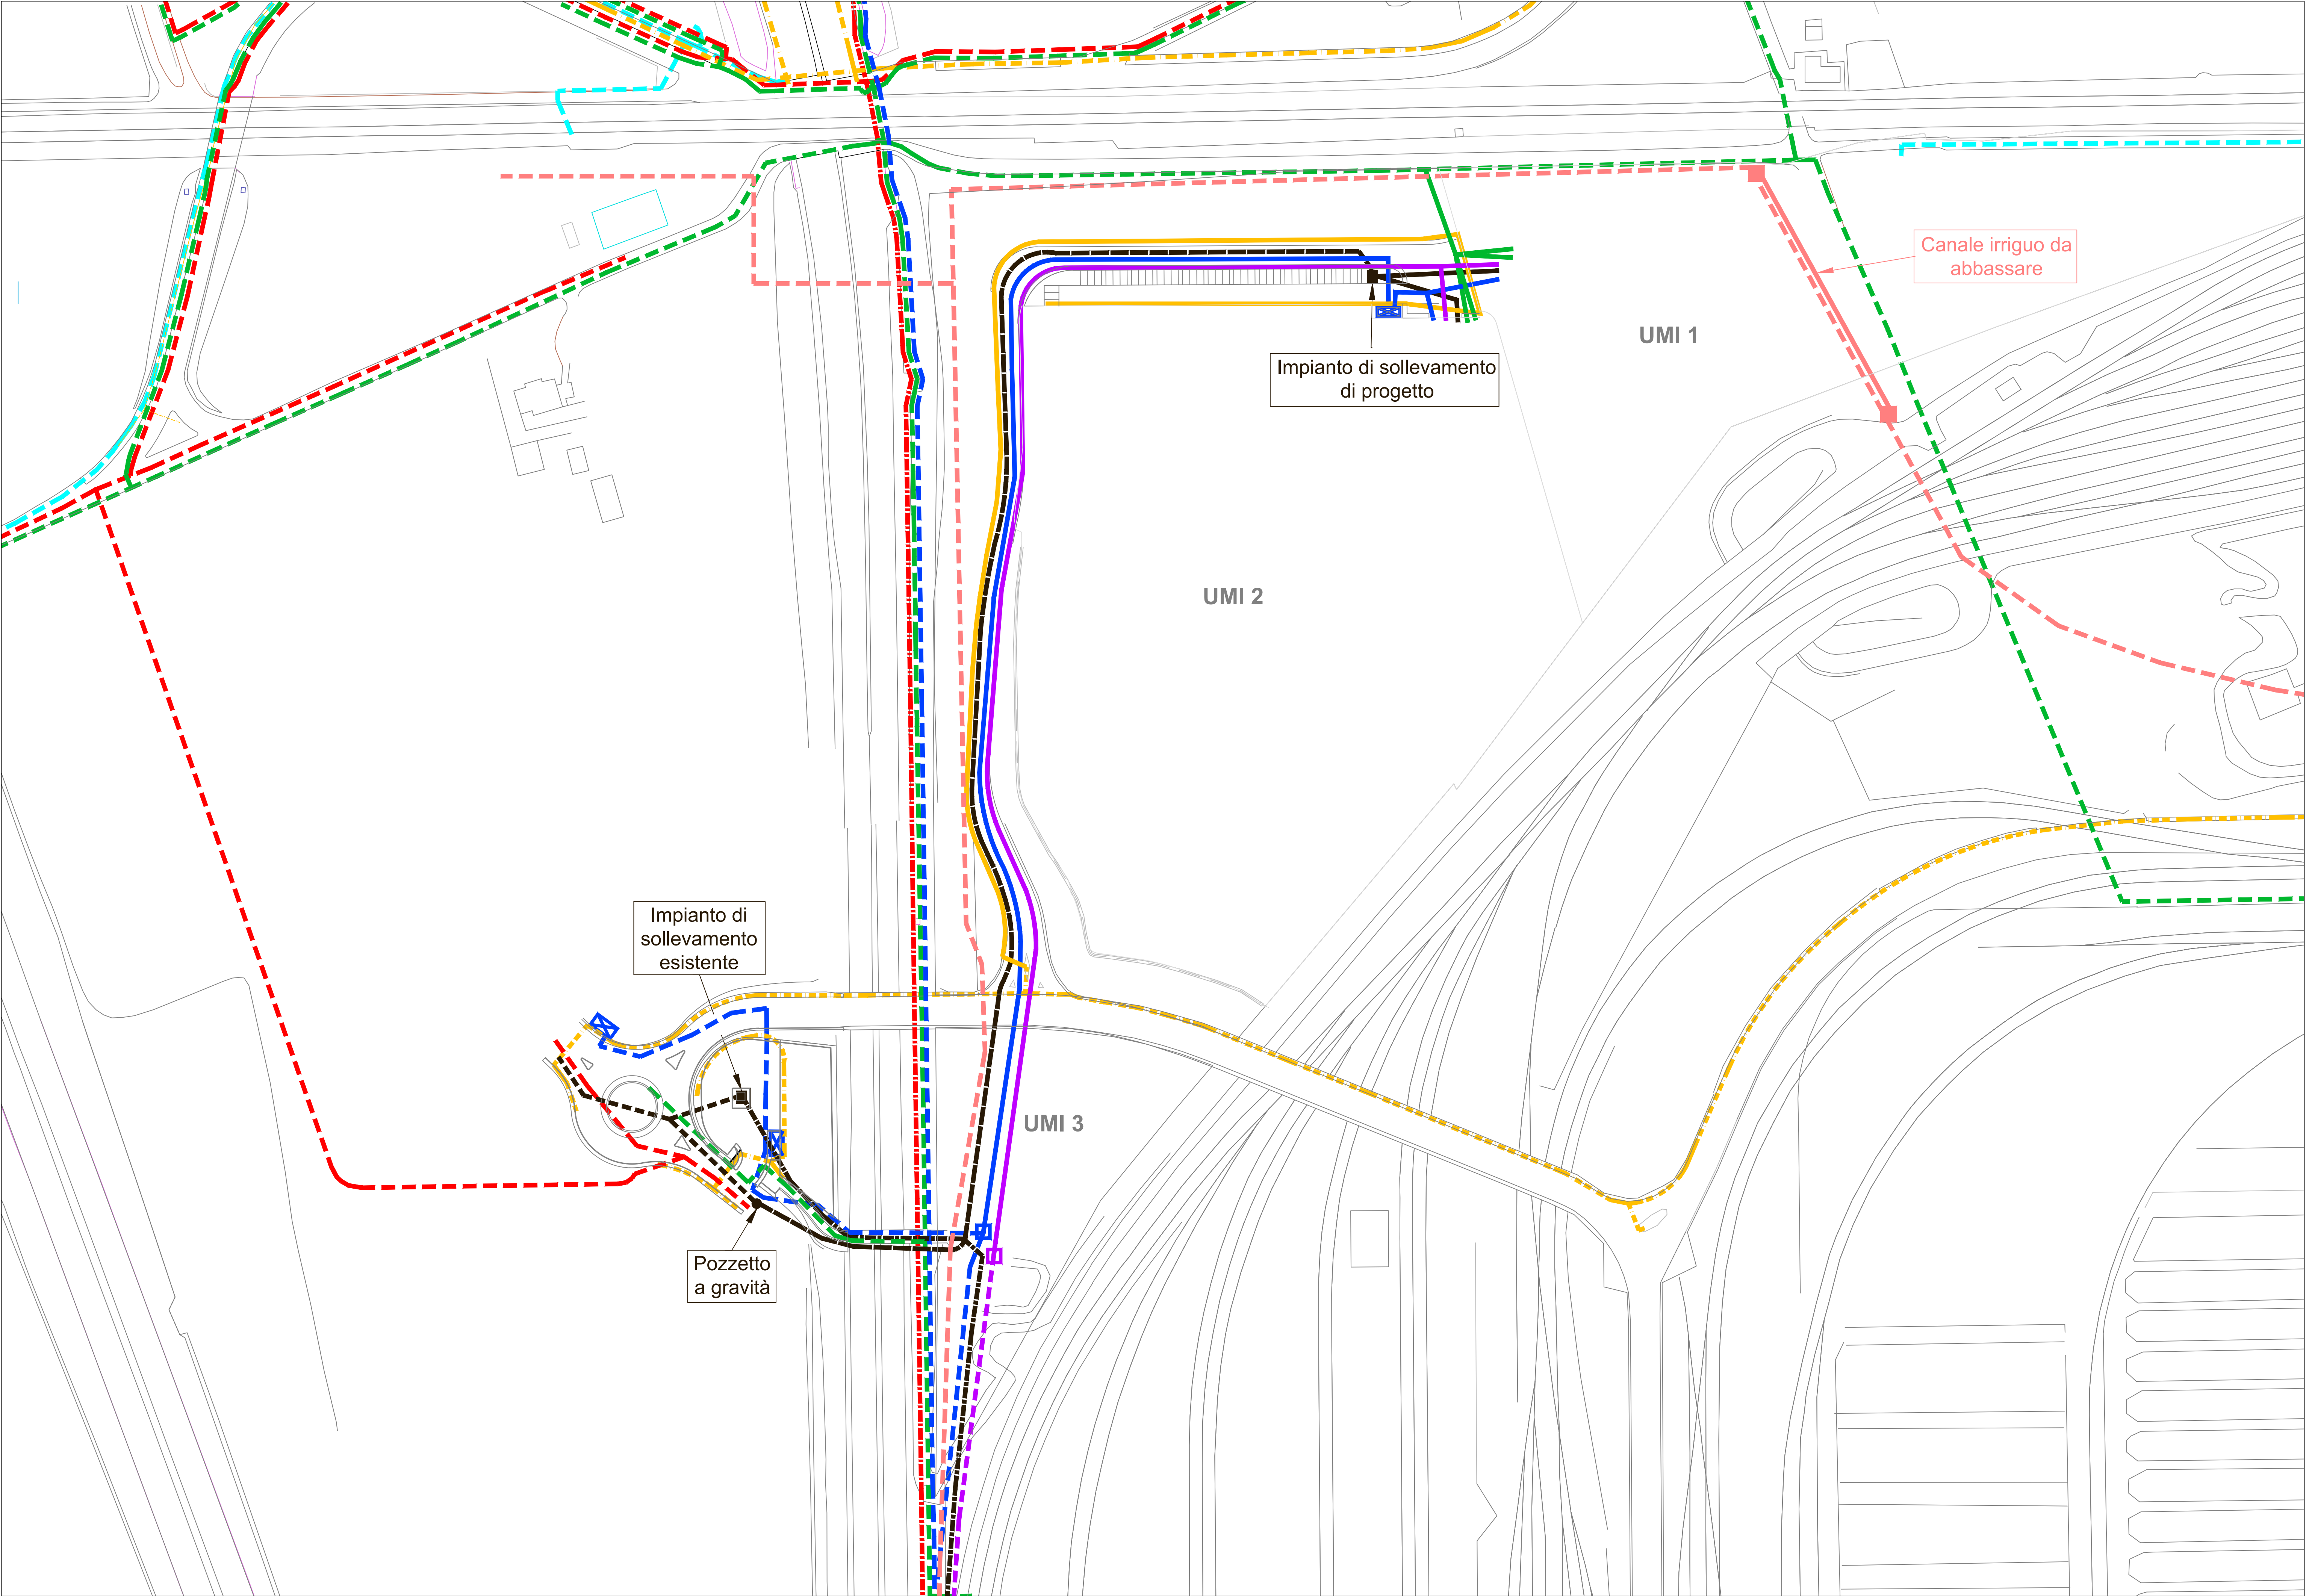

PIANO URBANISTICO ATTUATIVO DEL
QUADRANTE EUROPA - AREA NORD
L.R. 23.04.2004 n° 11

PROGETTO UNITARIO DI COORDINAMENTO
AREA DI INTERVENTO UNITARIO A.I.U.2

Il Presidente

Tav. 6
Schema delle reti tecnologiche

Scala: Varie



Collaboratori:
● Ufficio Tecnico Consorzio ZAI
Ing. Andrea Bellighiella
Geom. Moreno Russo
Geom. Maria Pippa

Il Progettista



Marzo 2025

stato attuale		progetto
		Canale irriguo interrato
		Acquedotto
		Gas bassa pressione
		Gas alta pressione
		E.E. bassa tensione
		E.E. media tensione
		Telematica / Fonia
		Fognatura a gravità
		Fognatura in pressione
		Illuminazione pubblica