


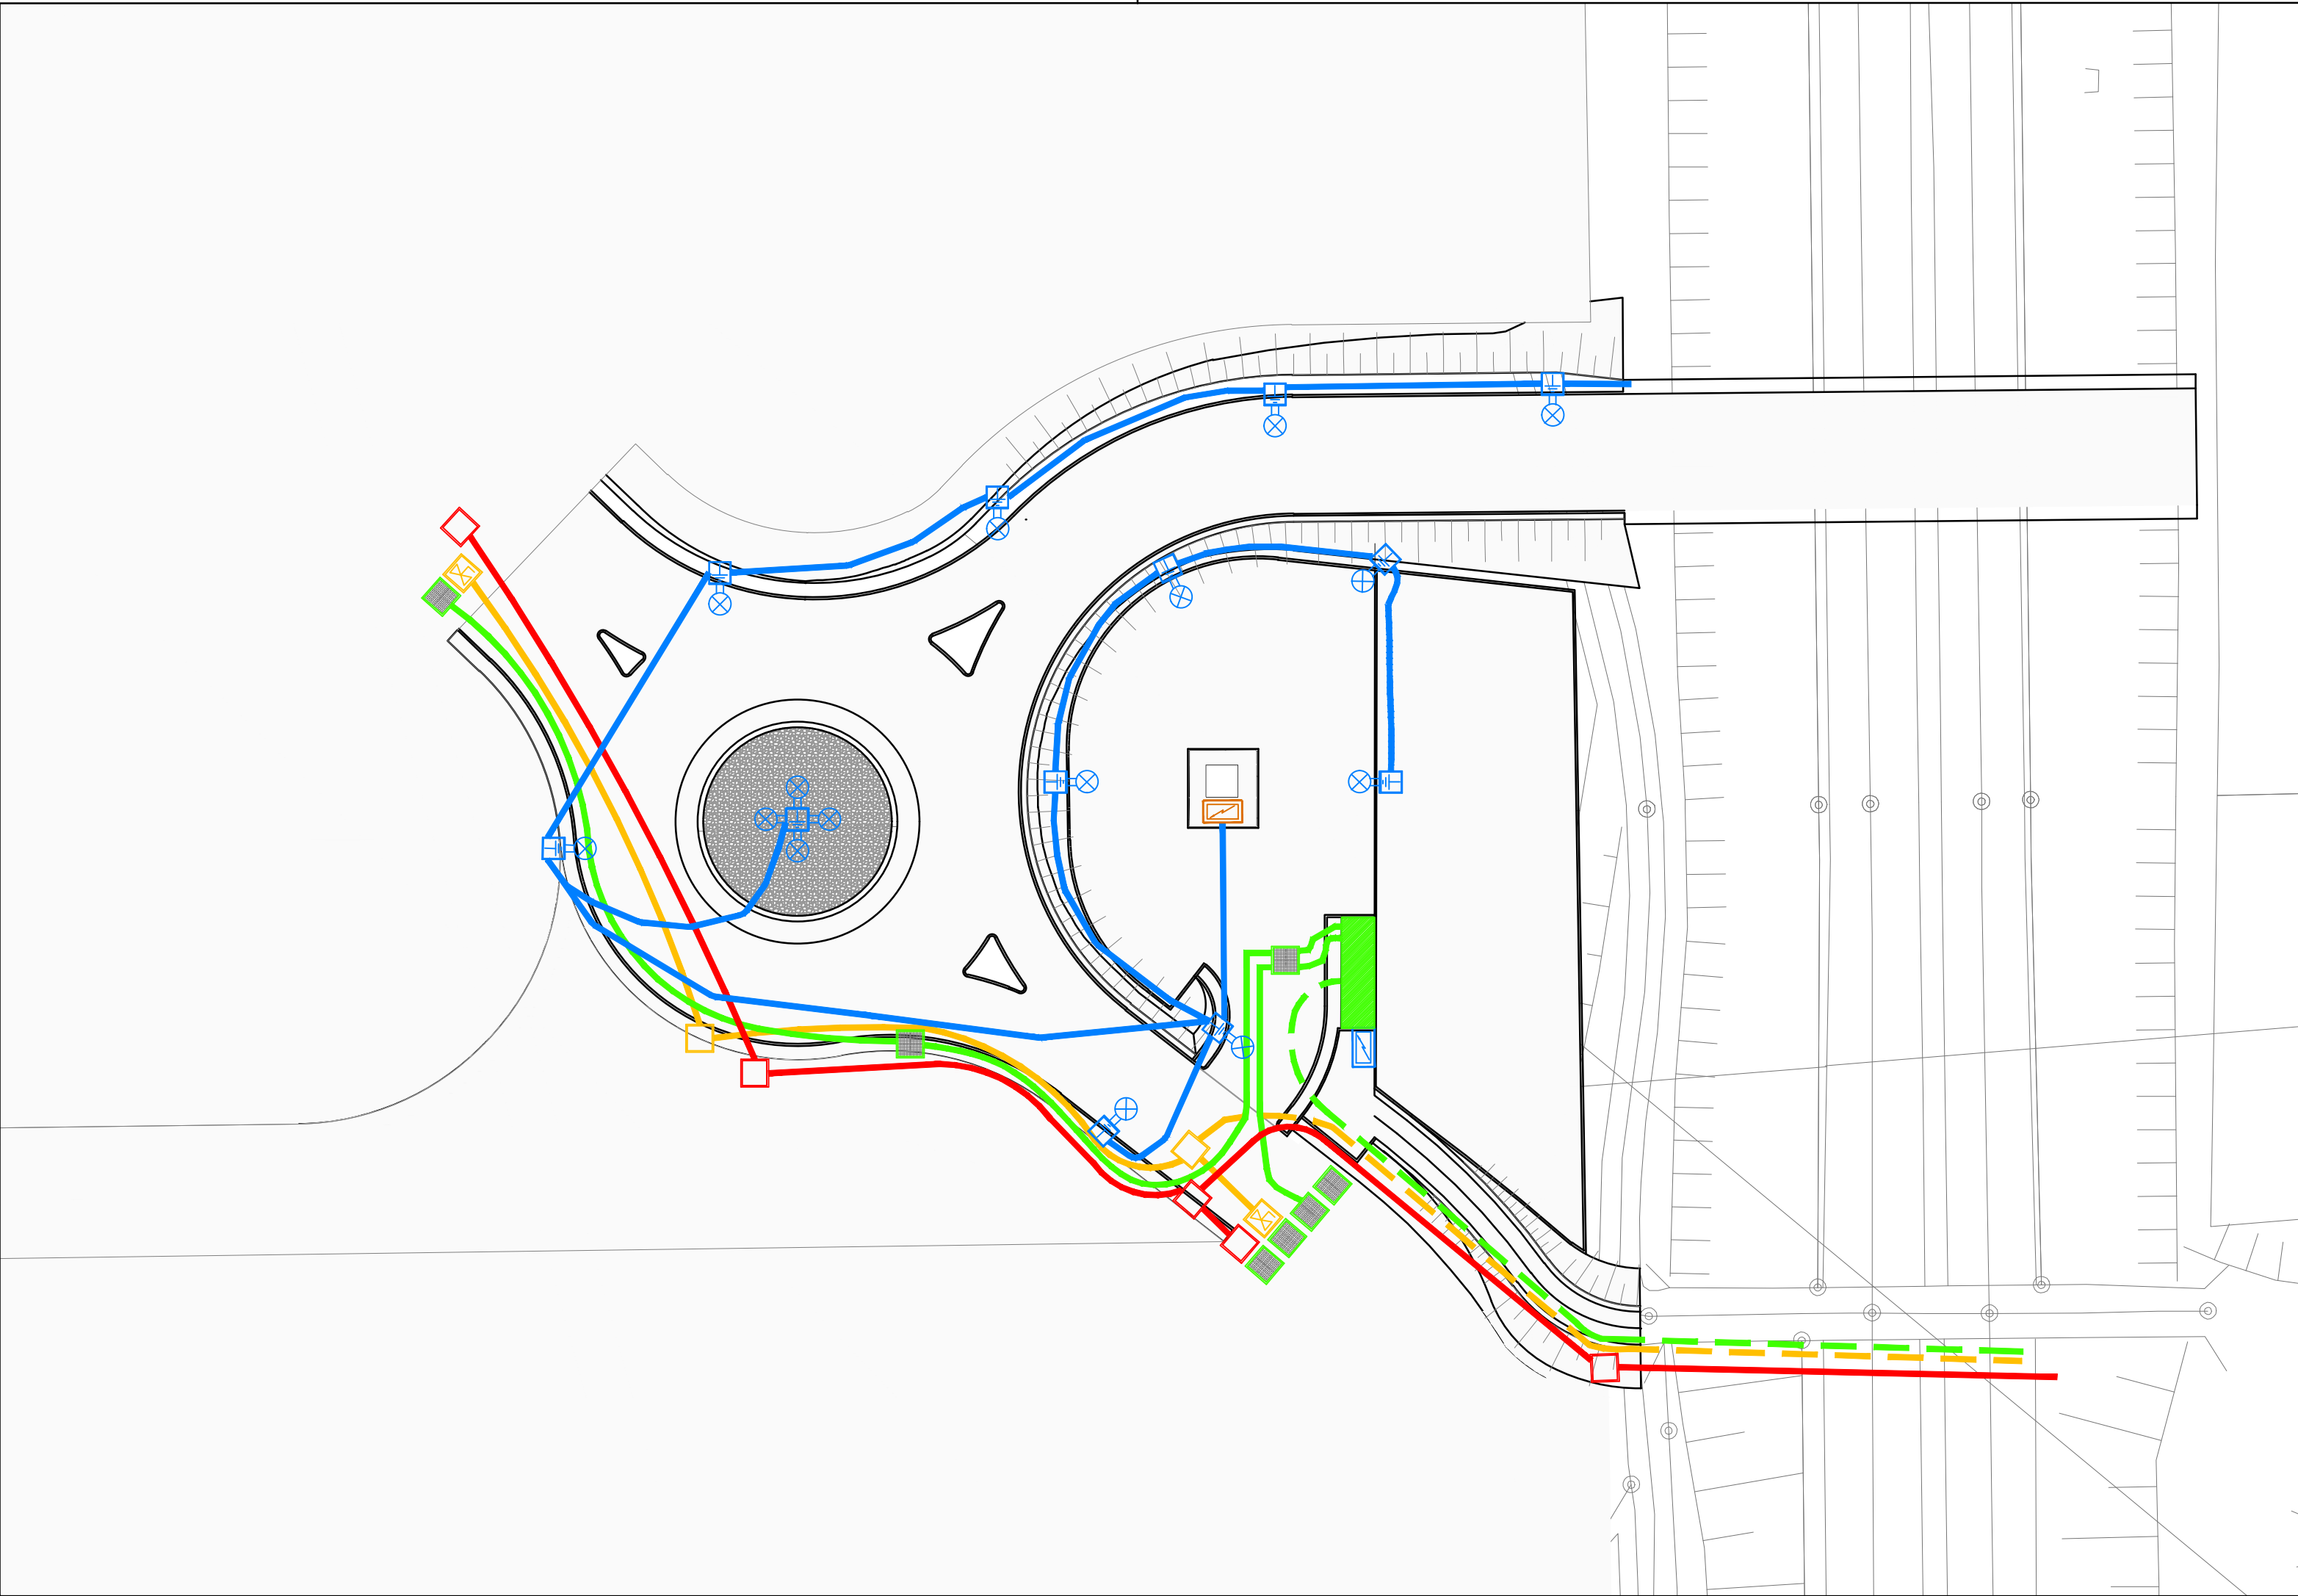


NOTE GENERALI

1) TUTTE LE QUOTE SONO ESPRESSE IN m

2) TUTTE LE DIMENSIONI SONO ESPRESSE IN cm SALVO DOVE DIVERSAMENTE SPECIFICATO

LEGENDA	
	RETE GAS METANO PE Ø 125
	RETE GAS METANO PE Ø 100
	SARACINESCA CON POZZETTO 60 x 60
	POZZETTO 60 x 60
	RETE E.E. M. T. 3 tubazioni Ø 160
	RETE E.E. M. T. 3 tubazioni Ø 125 + 3 tubazioni Ø 160
	CABINA ELETTRICA
	RETE E.E. M. T. POZZETTO 50 x 50
	RETE I.P. PVC Ø 100
	PALO I.P.
	ALIMENTAZIONE I.P.
	ALIMENTAZIONE POMPA FOGNATURA
	RETE DATI 2 tubazioni Ø 125
	POZZETTO 60 x 60

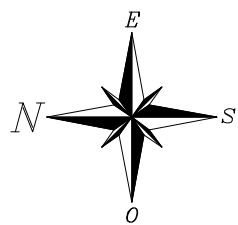

PIANO URBANISTICO ATTUATIVO DEL
QUADRANTE EUROPA - AREA NORD
L.R. 23.04.2004 n° 11


PROGETTO UNITARIO DI COORDINAMENTO
AREA DI INTERVENTO UNITARIO A.I.U. 1

PRIMA FASE

Il Presidente

Tav. 7.2 Rev. 02
PLANIMETRIA DEI SOTTOSERVIZI:
E.E. - I.P. - Gas - Dati

Scala: 1:500

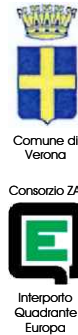

Collaboratori:

- Ufficio Tecnico Consorzio ZAI
Ing. Gianni Oltramari
Geom. Moreno Bosco
Geom. Marta Pippa
- Progetti Servizi Verona srl
Ing. Silvano Rossato
Geom. Giulio Zampini
Geom. Nicola Cordoli
Viabilità
- Studio Protecno srl
Ing. Riccardo Antoniazzi
Impianti Tecnologici
- Ing. Paolo Marcon
Opere idrauliche
- Geom. Fidenzio Pasqualini
Rilievo planoaltimetrico
- Dott. Geol. Claudio Leoncini
Indagini geologiche

Il Progettista



Aprile 2019