
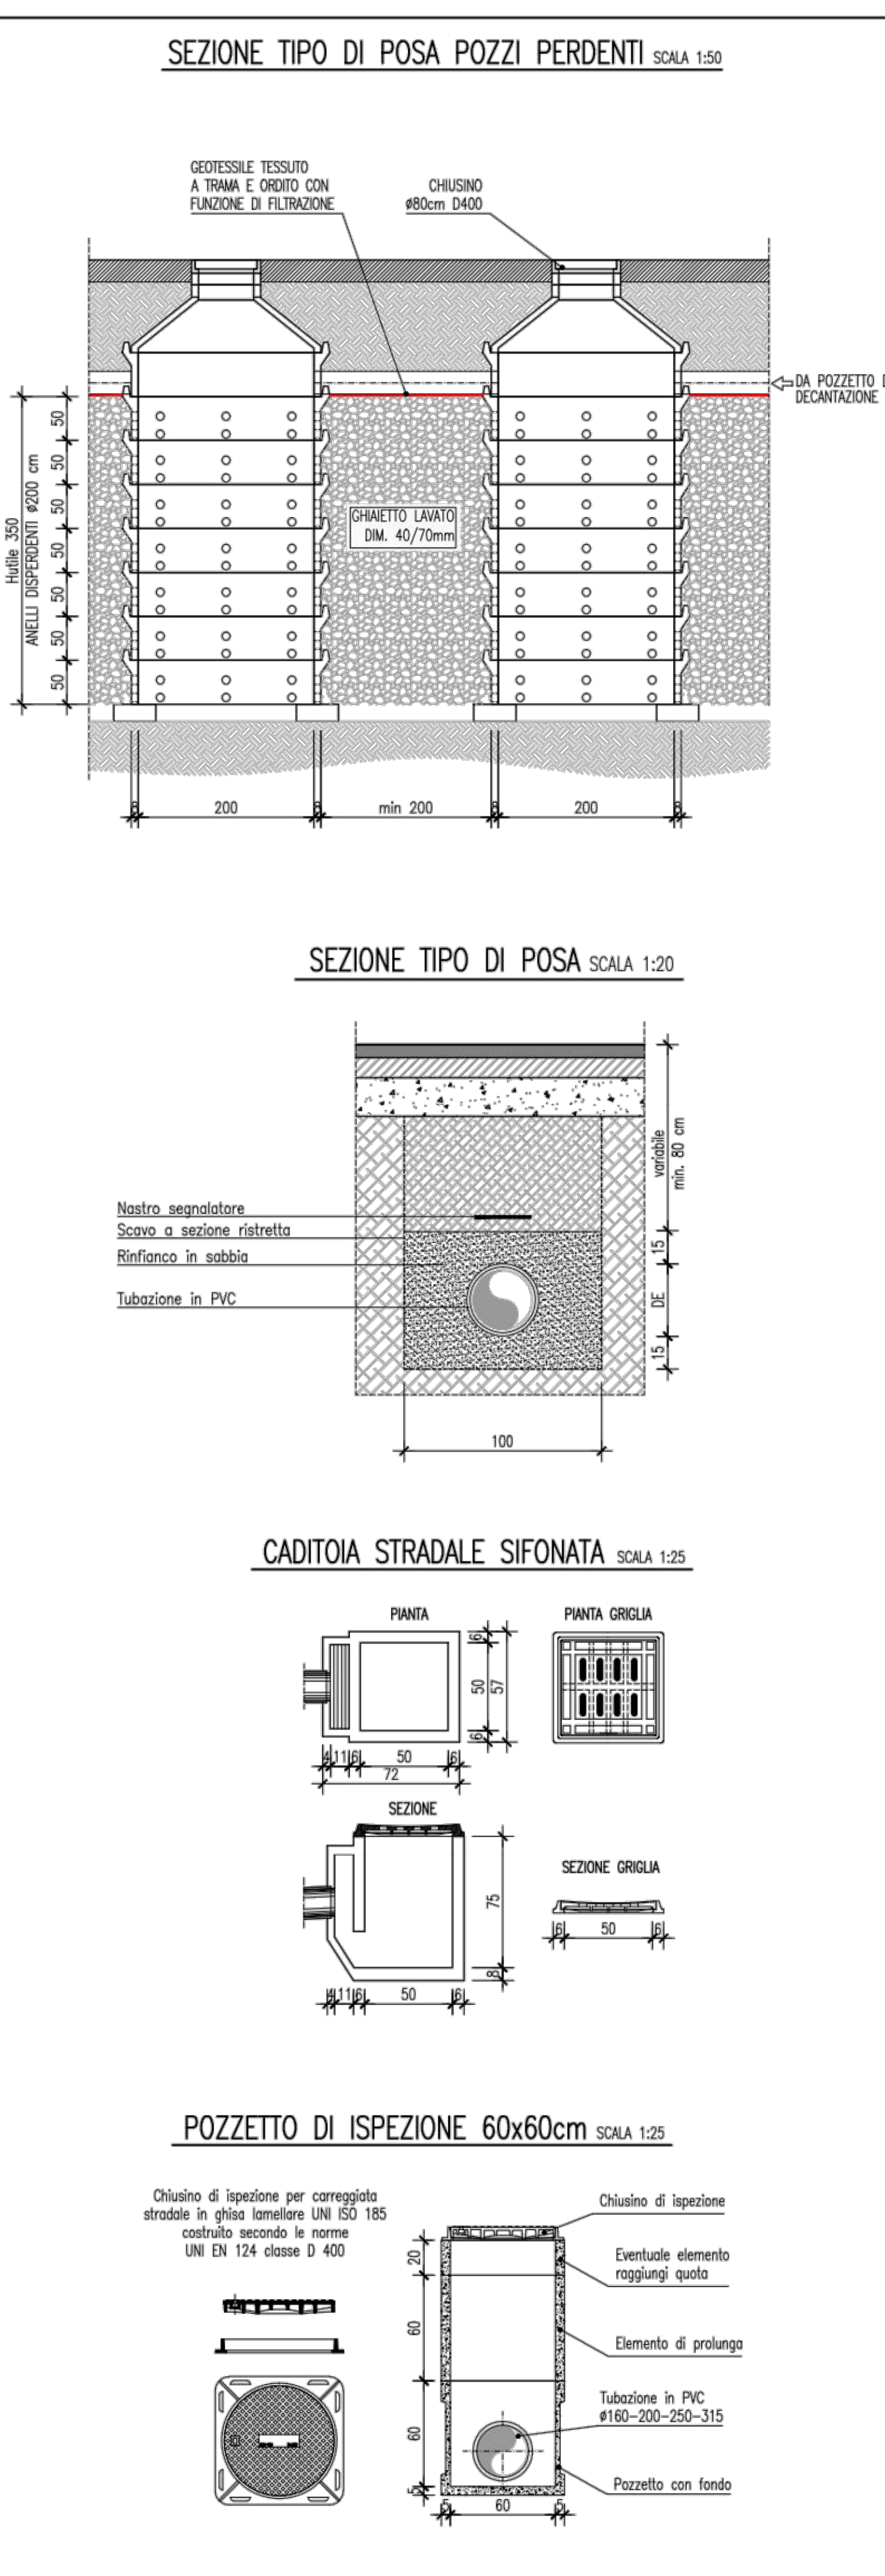


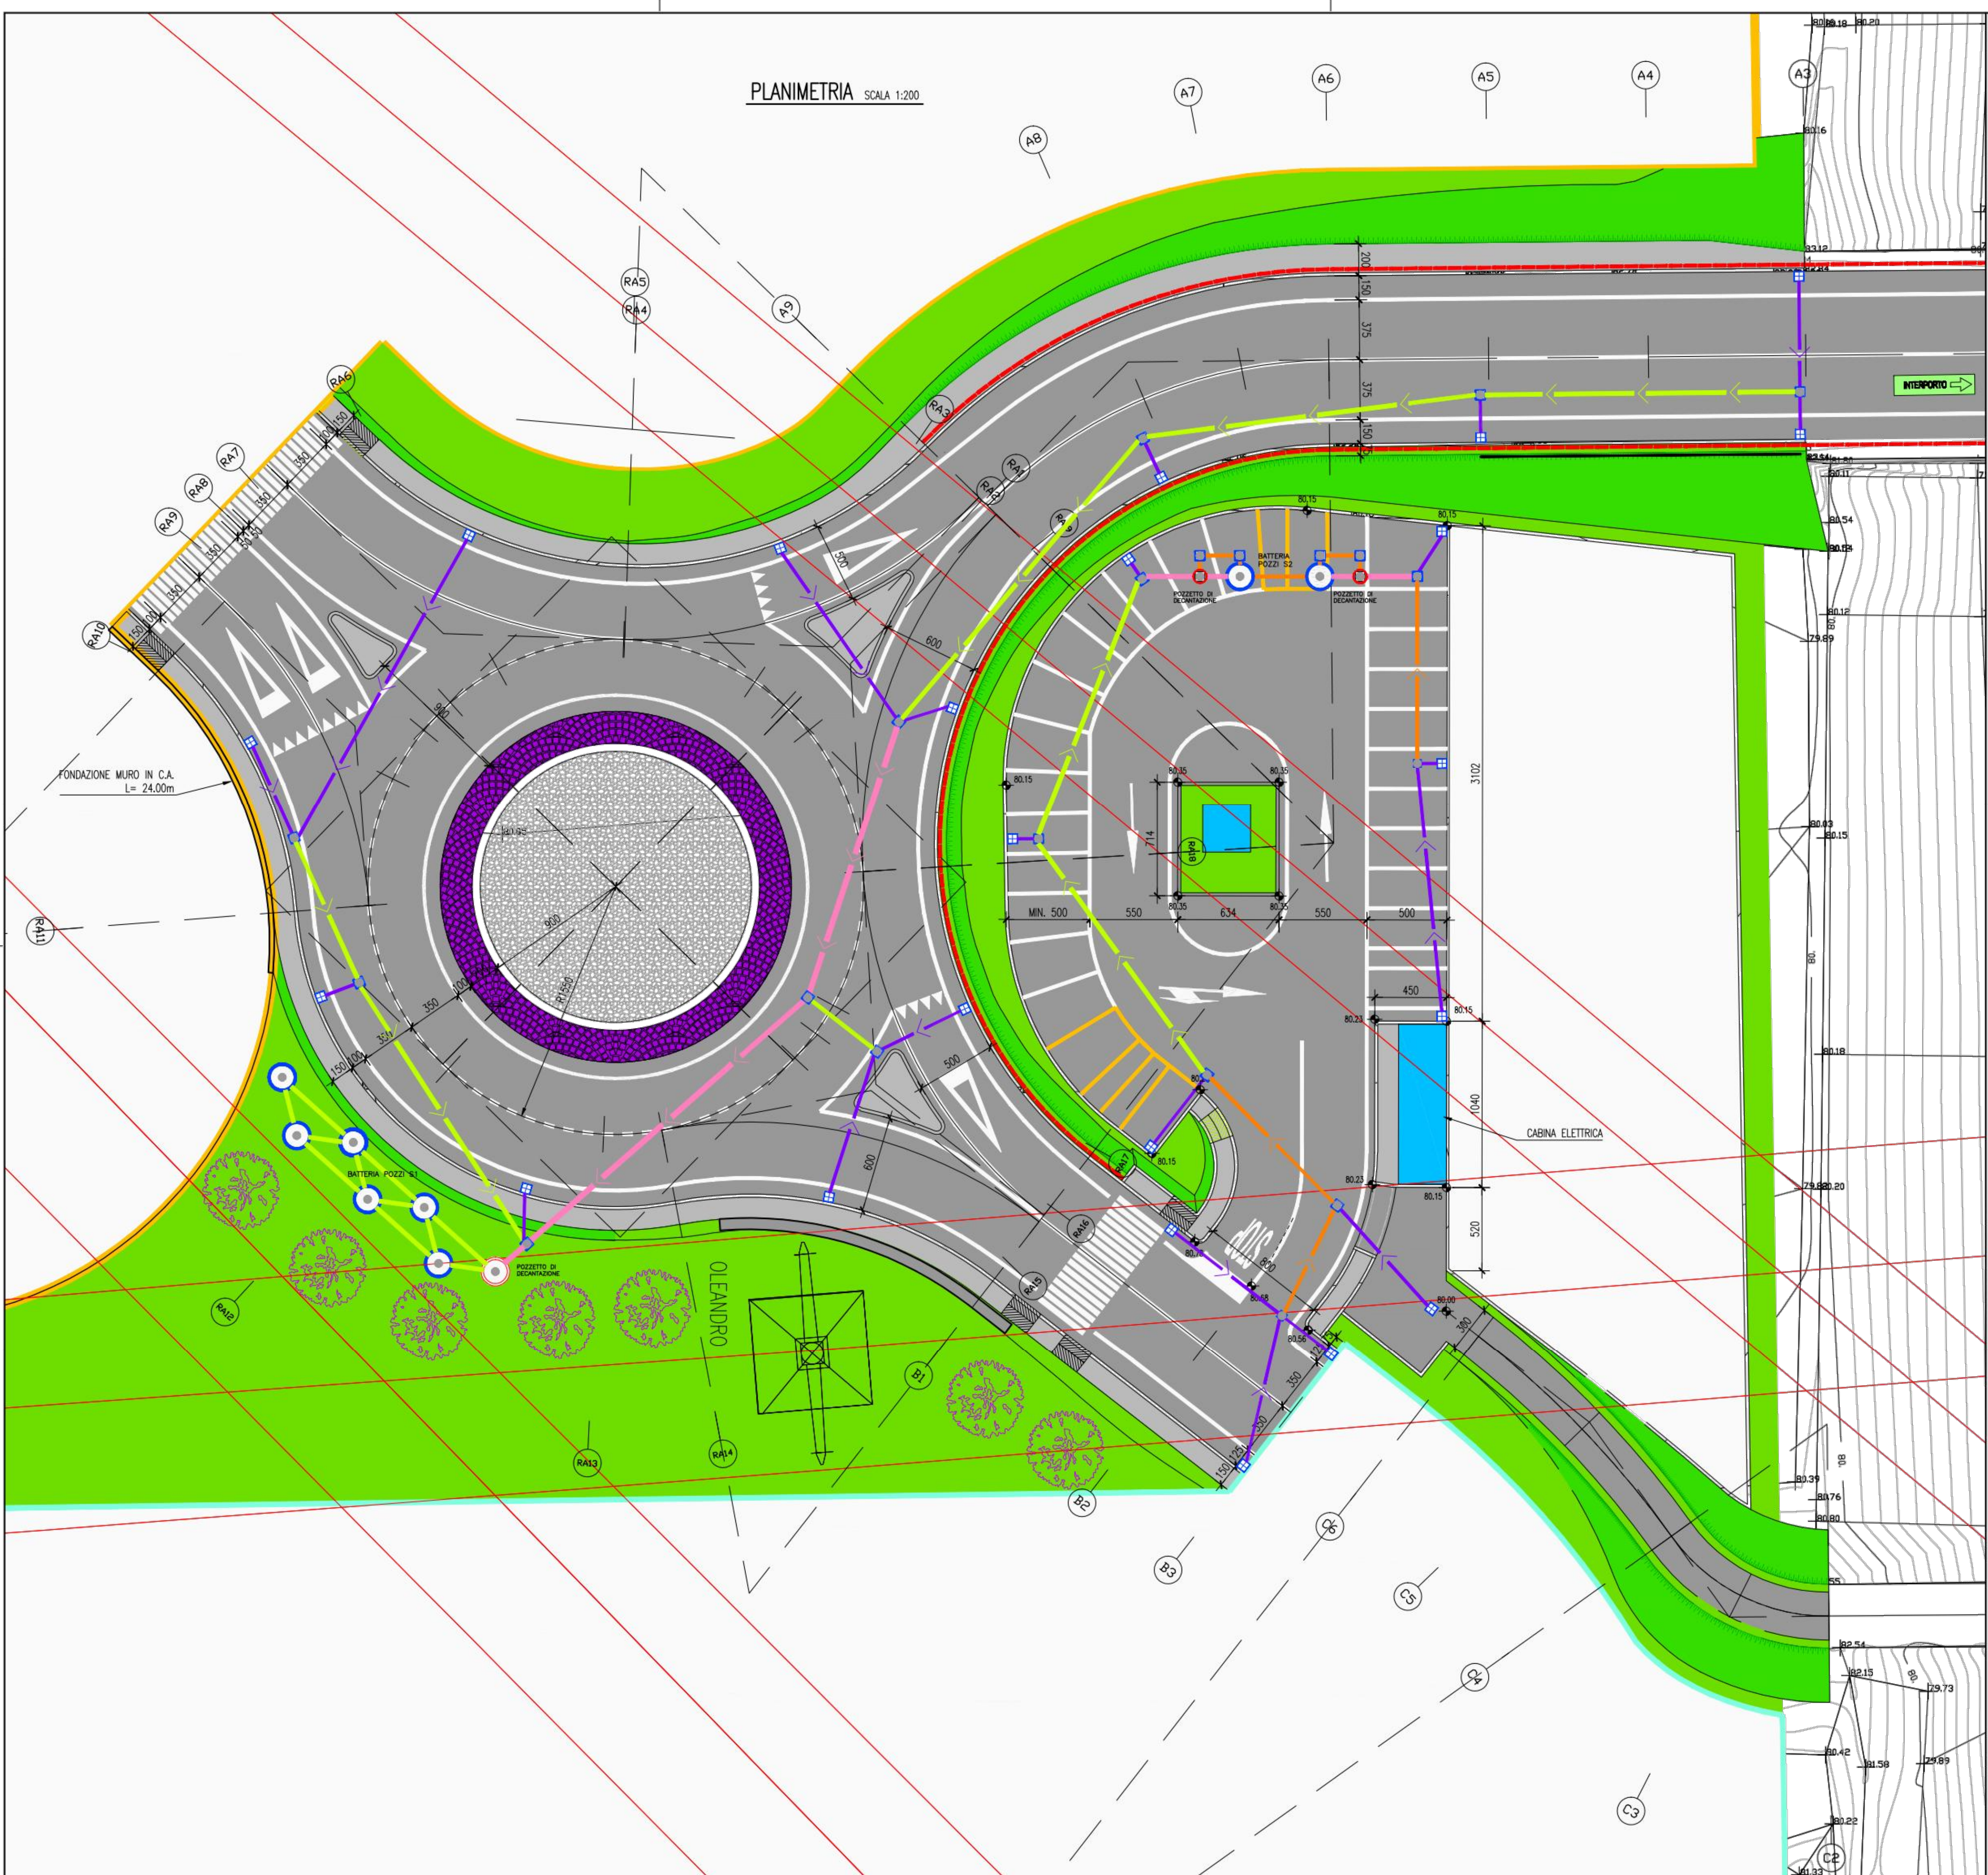

NOTE GENERALI

1) TUTTE LE QUOTE SONO ESPRESSE IN m
2) TUTTE LE DIMENSIONI SONO ESPRESSE IN cm SALVO DOVE DIVERSAMENTE SPECIFICATO

LEGENDA

+

93.00

PUNTI BATTUTI

BARRIERA STRADALE

AREA VERDE DI COMPLEMENTAMENTO DELLA VIABILITA'

SERVIZI TECNICI

TUBAZIONI Ø160 mm IN PVC

TUBAZIONI Ø200 mm IN PVC

TUBAZIONI Ø250 mm IN PVC

TUBAZIONI Ø315 mm IN PVC

CADITOIA STRADALE SIFONATA 50 x 50 cm CON GRIGLIA A NIDO D'APE IN GHISA 45 X 45 cm, CLASSE D 400

POZZETTO DI ISPEZIONE/RACCOLTA IN CLS 60 x 60 cm CON CHIUSINO Ø 60 cm IN GHISA SFEROIDALE, CLASSE D400

POZZO PERDENTE REALIZZATO CON ELEMENTI FORATI Ø 200 cm PER UN'ALTEZZA UTILE DI 350 cm, CON CHIUSINO Ø80 cm IN GHISA SFEROIDALE, CLASSE D400

POZZETTO DI DECATAZIONE Ø 155 cm H 225 cm, CON CHIUSINO Ø80 cm IN GHISA SFEROIDALE, CLASSE D400

POZZETTO DI DECATAZIONE Ø 200 cm H 225 cm, CON CHIUSINO Ø80 cm IN GHISA SFEROIDALE, CLASSE D400

Collaboratori:

Ufficio Tecnico Consorzio ZAI
Ing. Gianni Ottaviani
Geom. Moreno Basco
Geom. Maria Ripa

Progetti Servizi Verona srl
Ing. Stefano Riccardi
Geom. Giulio Zampini
Geom. Nicola Cordoli
Viabilità

Studio Protecnico srl
Ing. Riccardo Antoniazzi
Impianti Tecnologici

Ing. Paolo Marcon
Opere Idrauliche

Geom. Fidenzio Pasquolini
Rilevamento planimetrico

Dott. Geol. Claudio Leoncini
Indagini geologiche

Il Presidente

Il Progettista

Tav. 7.3

OPERE COMPENSATIVE IDRAULICHE
area pubblica

Scala:

1:200 - 1:50 - 1:25 - 1:20

Maggio 2019