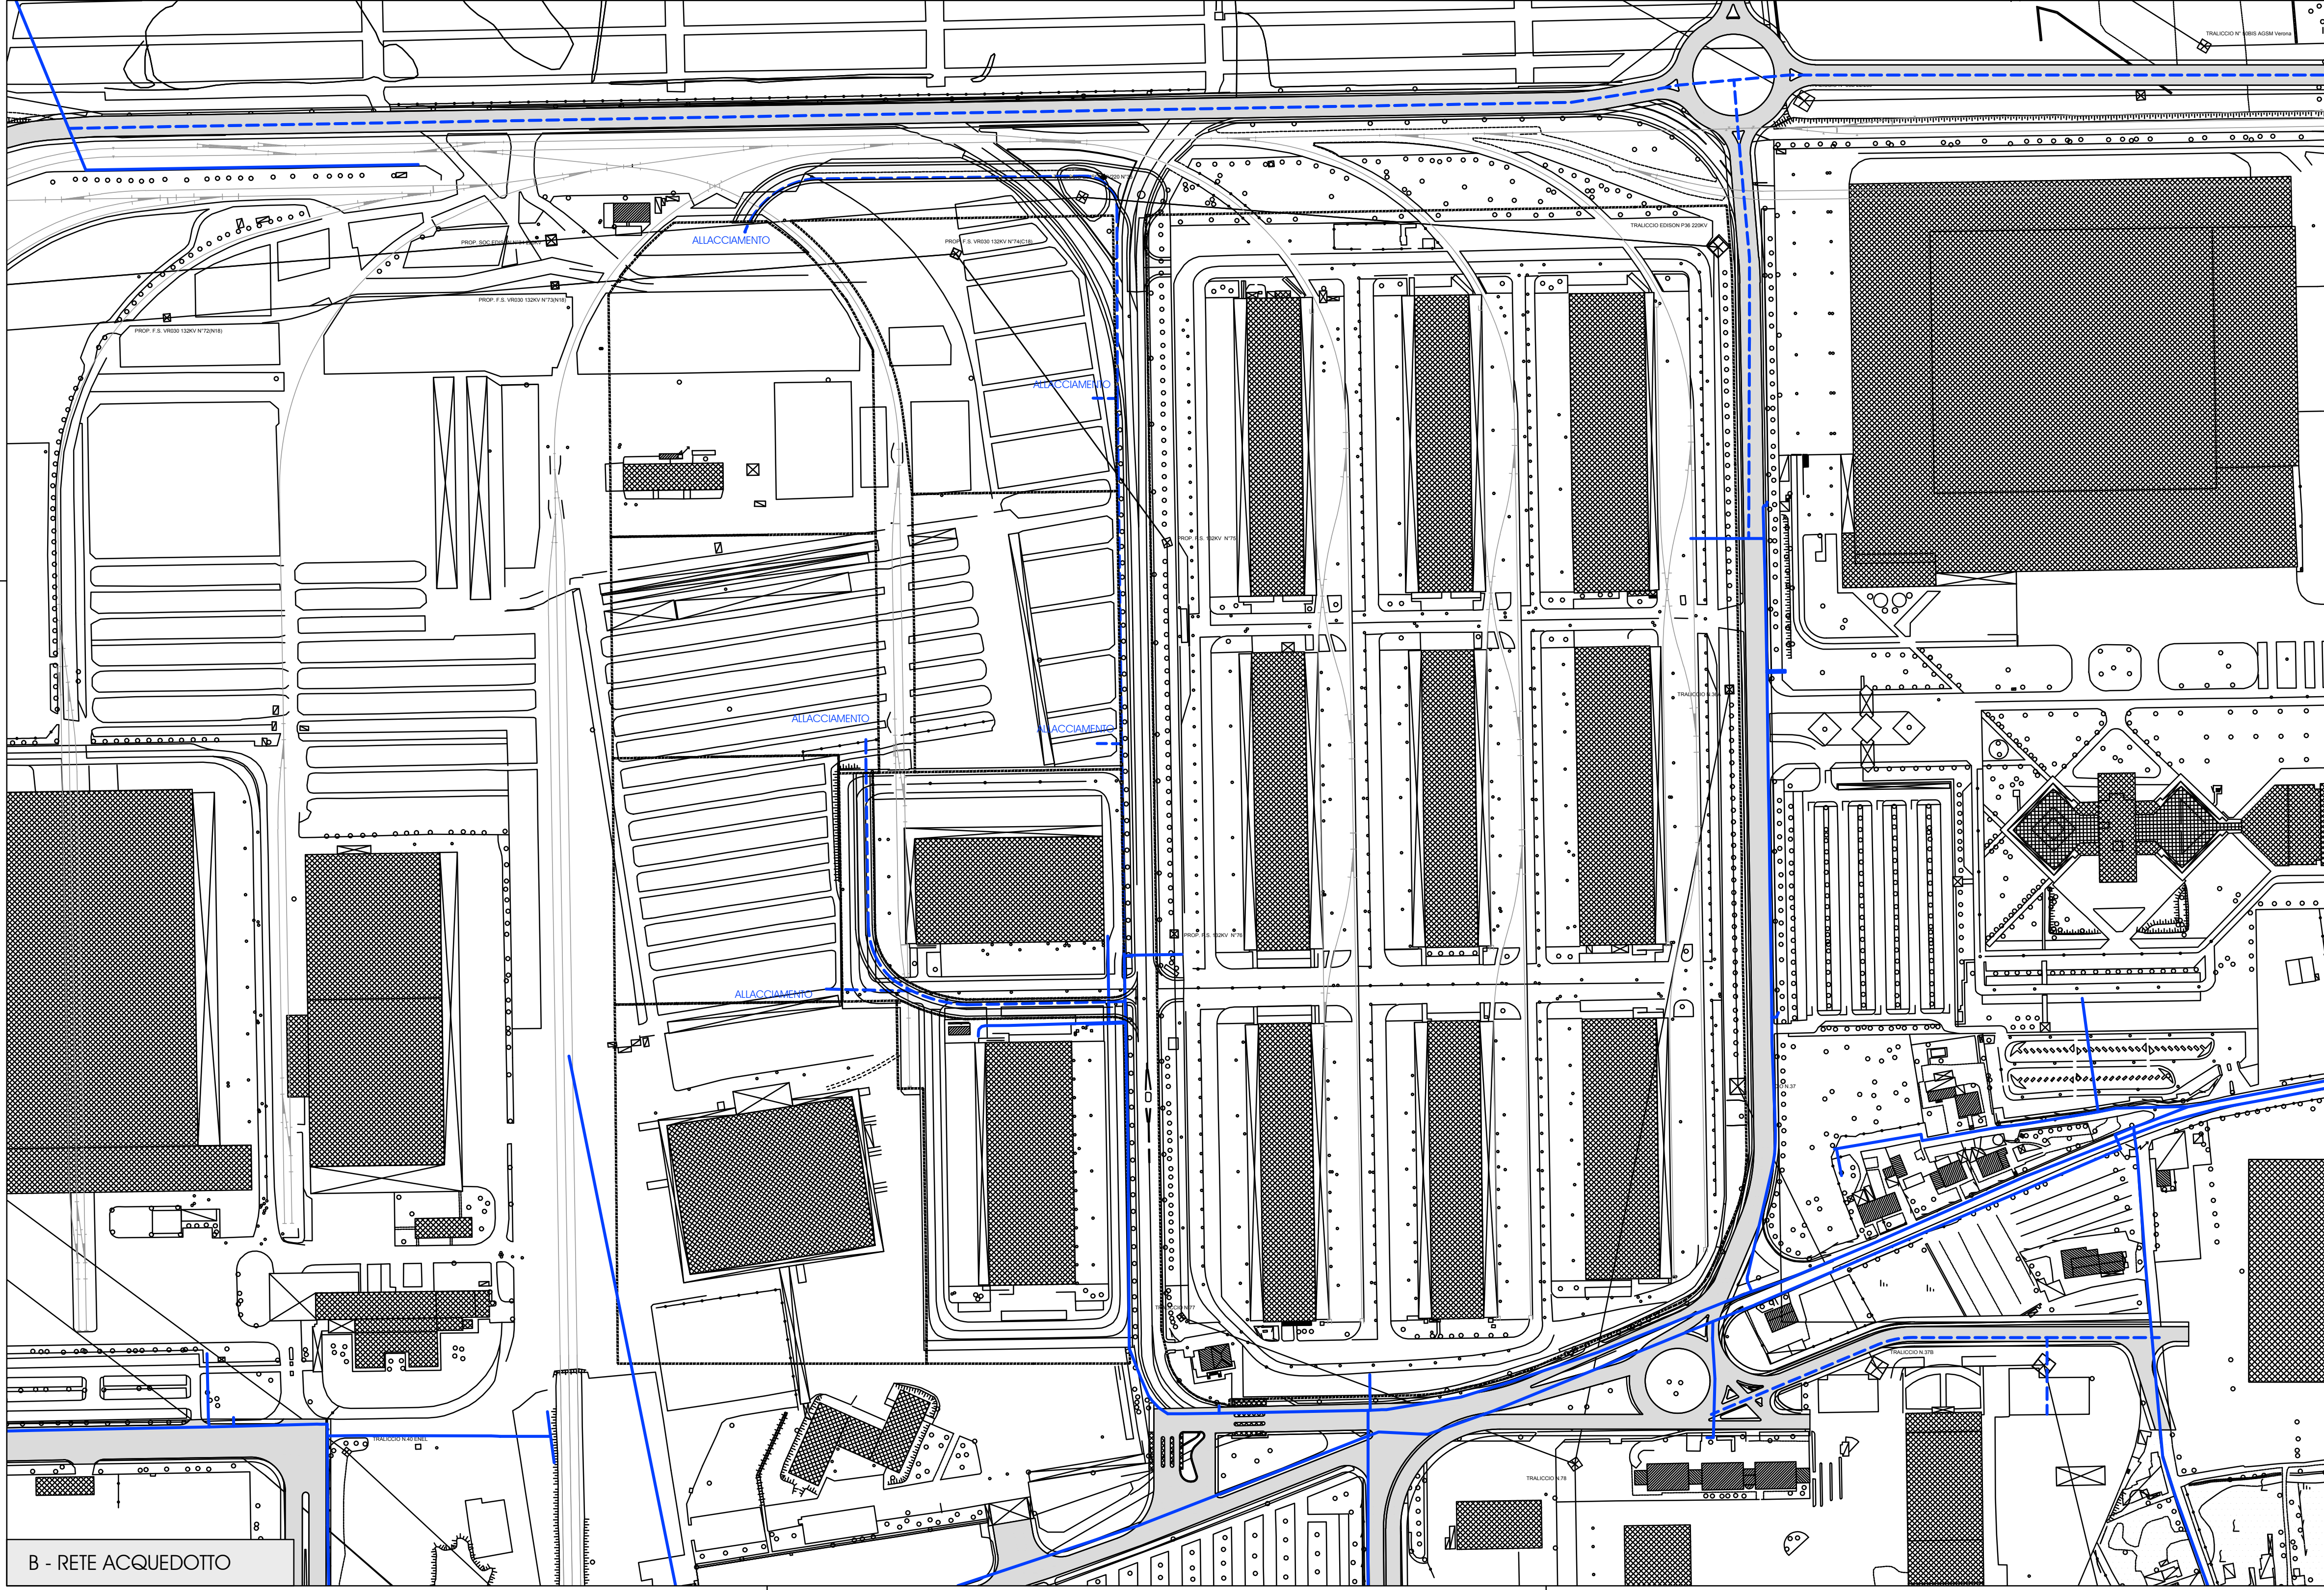
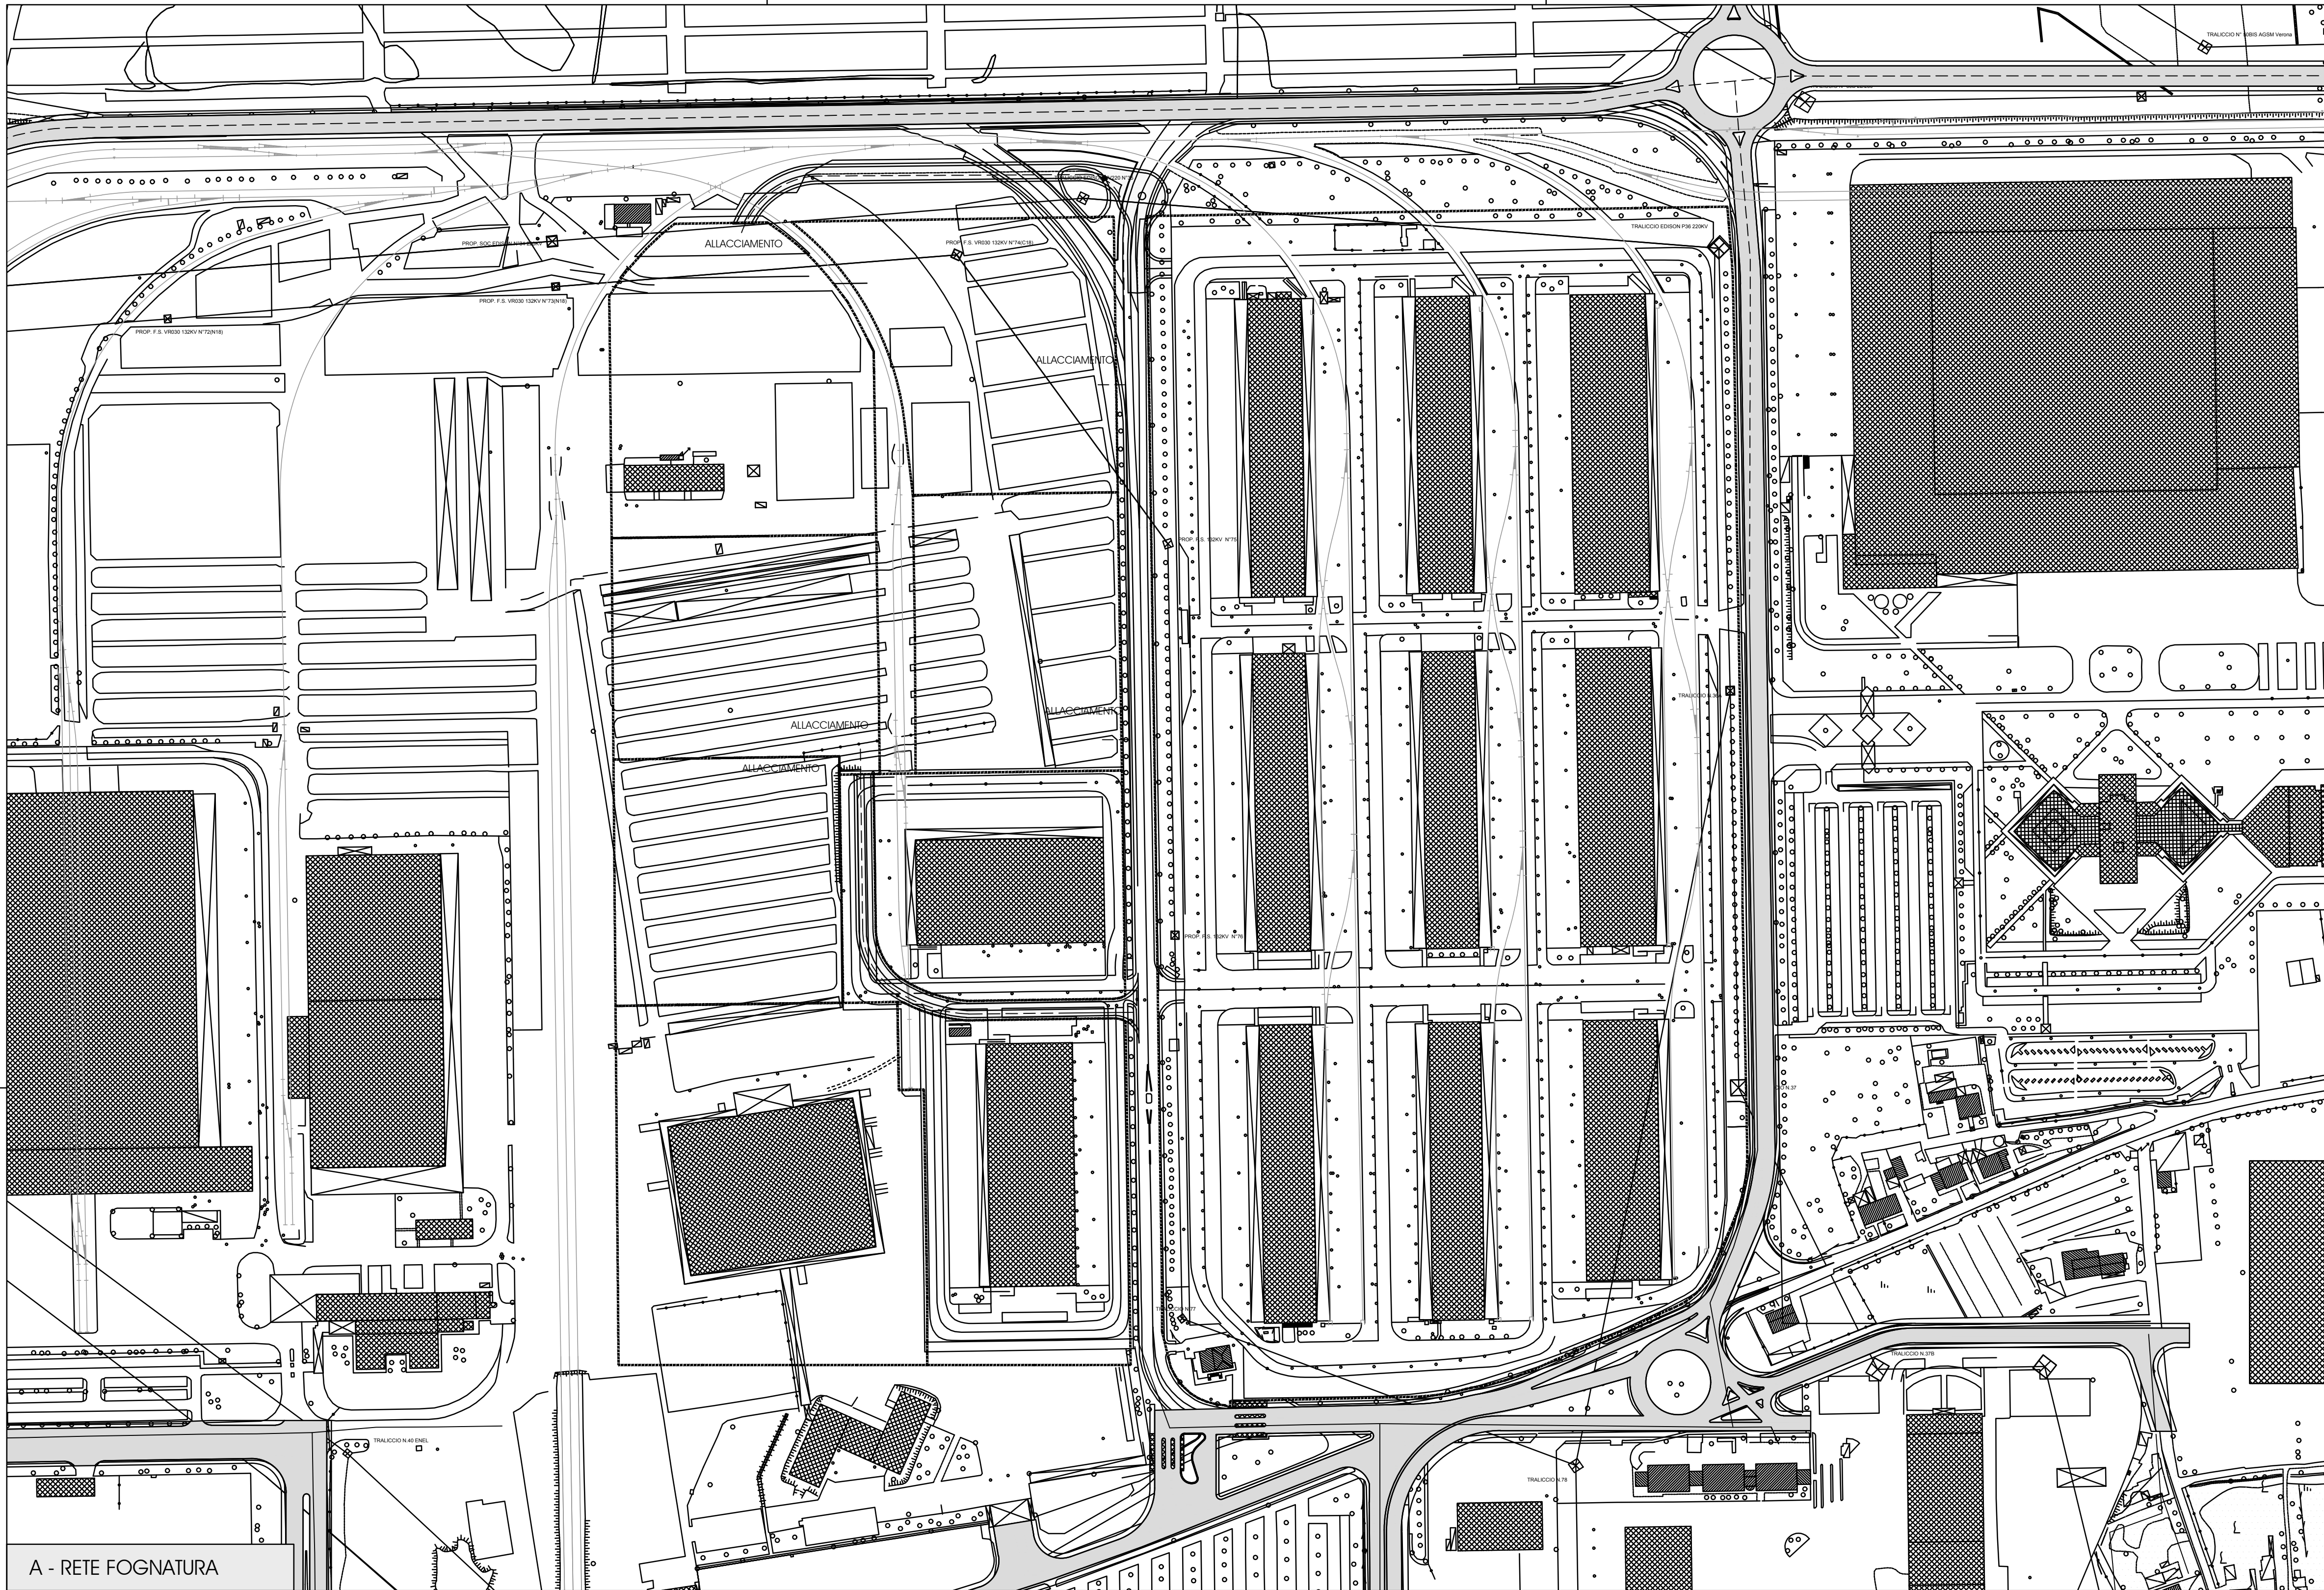


PIANO URBANISTICO ATTUATIVO DEL
QUADRANTE EUROPA - AREA NORD
L.R. 23.04.2004 n° 11

PROGETTO UNITARIO DI COORDINAMENTO
AREA DI INTERVENTO UNITARIO A.I.U.8

VARIANTE N. 1

Il Presidente

Il Progettista

Tav.6.1 var.
Sottoservizi
Infrastrutture a rete, dorsali principali e allacciamenti:
A - Rete fognatura
B - Rete acquedotto


Scala: 1:2000

Agosto 2017


LEGENDA

A - RETE FOGNATURA

Rete fognatura esistente

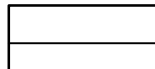


Rete fognatura di progetto

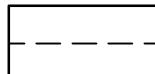

B - RETE ACQUEDOTTO

Rete acquedotto esistente

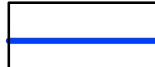

Rete acquedotto di progetto



Perimetro delle Unità Minime di Intervento U.M.I.

