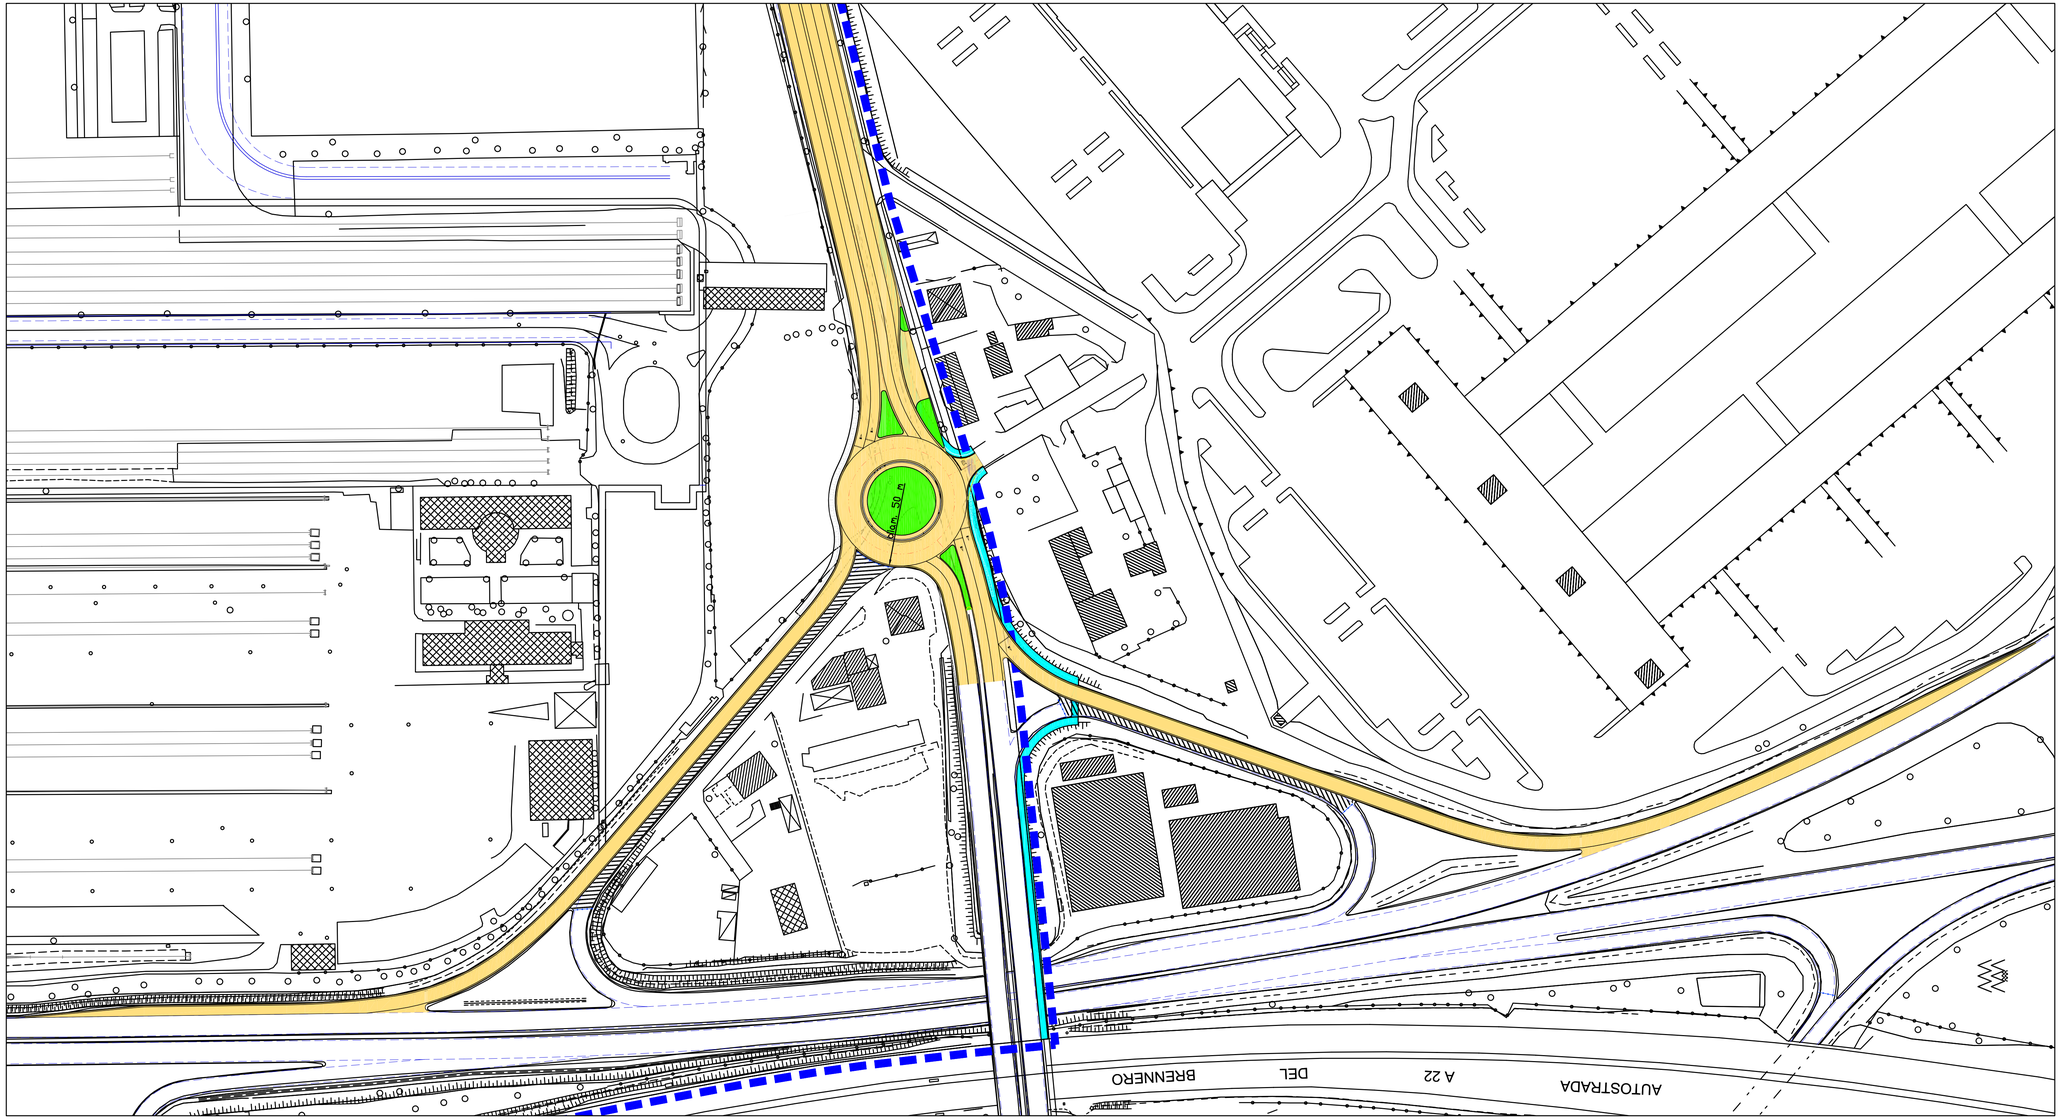

Comune di Verona

Consorzio ZAI

Interporto Quadrante Europa

PIANO URBANISTICO ATTUATIVO DEL QUADRANTE EUROPA - AREA NORD

L.R. 23.04.2004 n° 11

V A R I A N T E N . 1

Comune di Verona
Sindaco
Flavio Tosi
Assessore all'urbanistica
Dott. Francesco Marchi

Presidente ZAI
Dott. Matteo Gasparato

Direttore ZAI
Geom. Raffaele Frigo

Condirettore ZAI
Dott. Nicola Boaretti

Ufficio Tecnico ZAI
Ing. Gianni Ottaviani

Collaboratori esterni
Studio Ing. Andrea Agosti
Ing. Andrea Agosti
Arch. Nicola Tommasini
Ing. Serena Tinazzi

Coordinamento Pianificazione Territoriale
Arch. Mauro Grison

Consulenti

per la Valutazione Ambientale Strategica VAS
PSV - Progetti Servizi Verona
Ing. Silvano Rossato
Geom. Nicola Cordioli

Elaborati grafici di progetto
allegati alla convenzione

Tav. Conv. 2.1

nuova rotatoria lato est di connessione con la tangenziale - Planimetria
Opere Stradali - 2° fase

Scala: 1:1000

Febbraio 2015

LEGENDA